





# RENVOOI




Schakelaar, 1-poligSchakelaar, wissel-

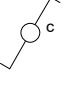


Schakelaar, serie-

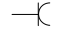


Contactdoos 1-voudig met beschermingscontact




Contactdoos 2-voudig met beschermingscontact in 1 inbouwdoos




Contactdoos 2-voudig met beschermingscontact in 2 inbouwdozen




Contactdoos 1-voudig met beschermingscontact, t.b.v. elektrische radiator

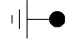


Centraal aardepunt




Aansluiting verlichting plafond




Wandlichtpunt




Wandarmatuur




Plafondarmatuur




Rookmelder




Aansluitpunt, bedraad thermostaat

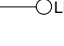


Aansluitpunt niet bedraad (loze leiding)




Bediening ventilatie / CO<sub>2</sub> sensor




Timer ventilatie




Aansluitpunt data

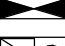


Verdeelinrichting




Binnen-post van de intercom/ videofoon




Beldrukker

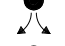


Toevoerpunt balansventilatie in plafond of wand




Afzuigpunt mechanische ventilatie in plafond of wand




Deurkozijn voorzien van bovenlicht




Deurkozijn voorzien van bovenpaneel

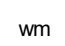


Wasmachine (opstelplaats)



Wasdroger (opstelplaats)

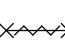


30 minuten brandwerend, zelfsluitend

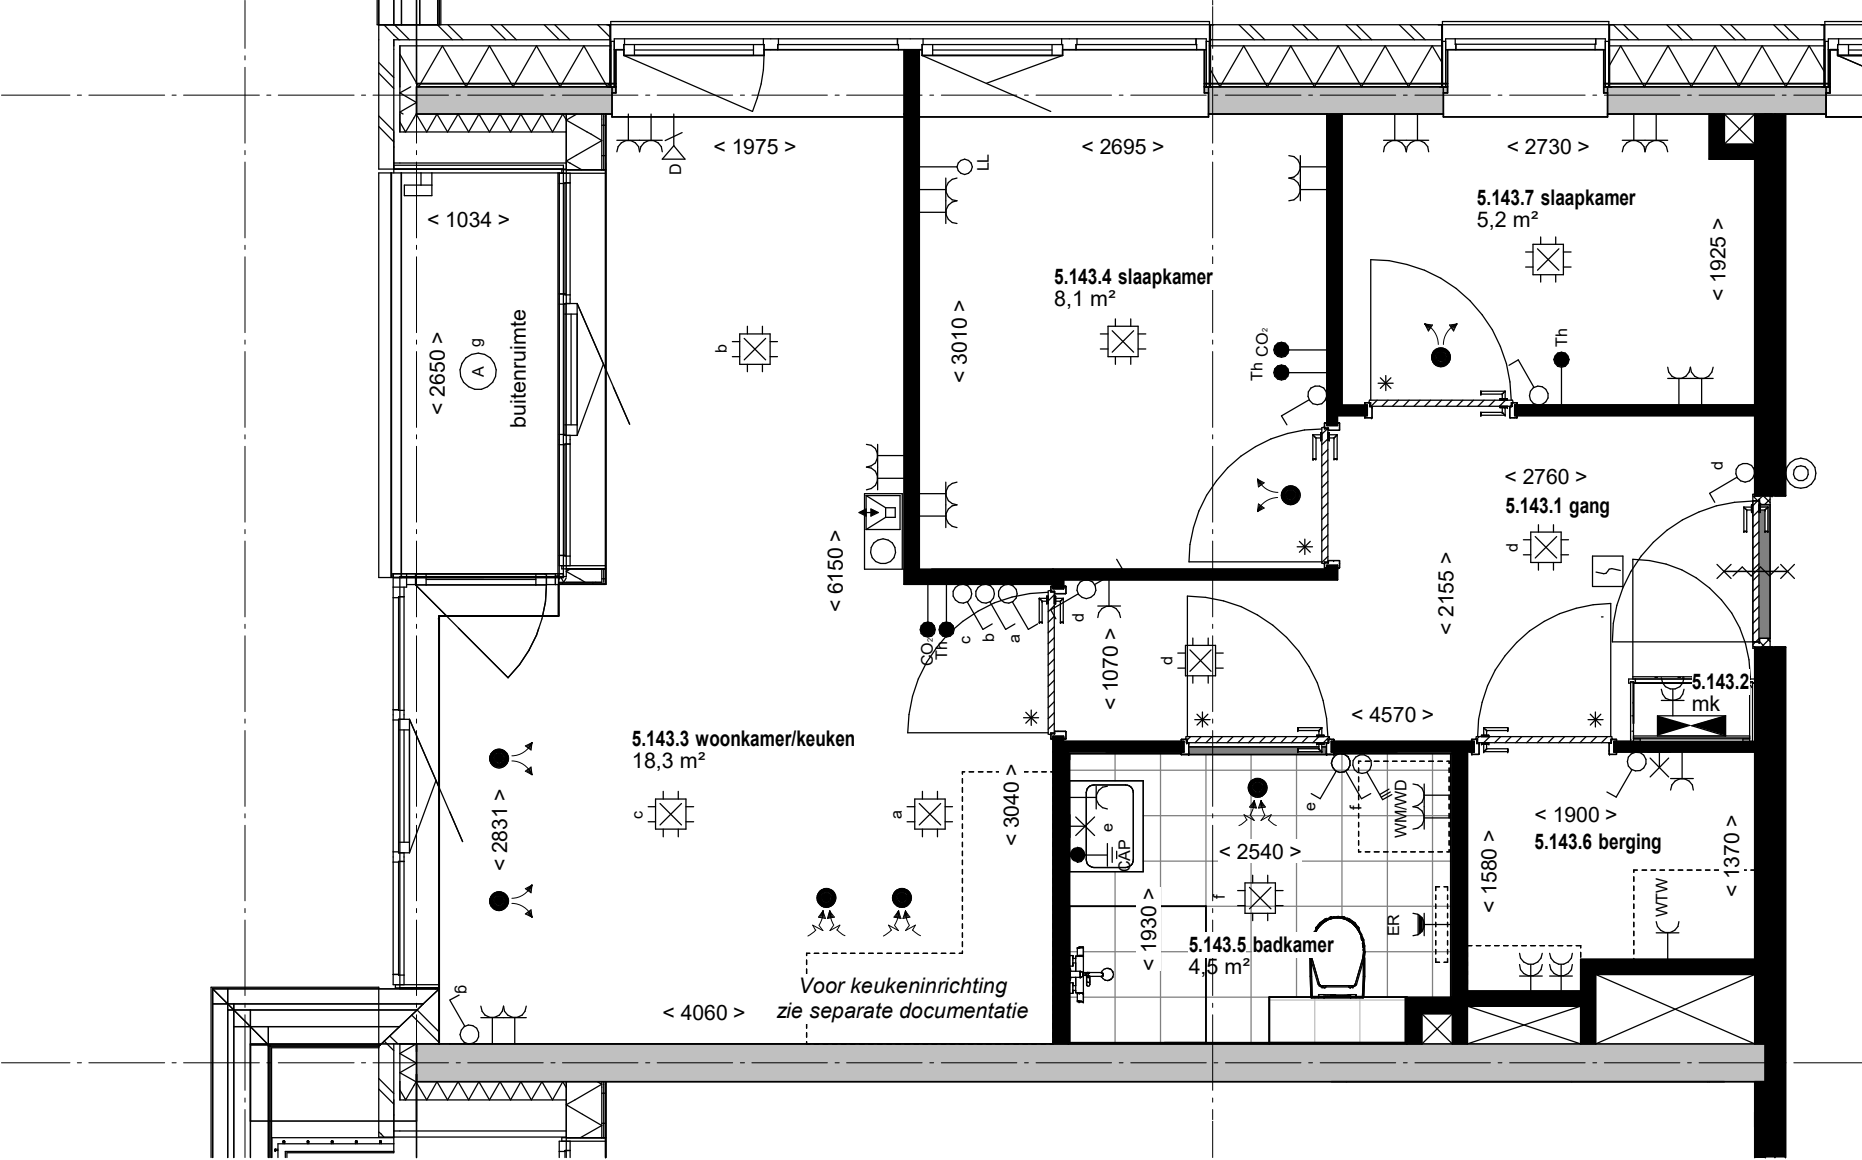


## TYPE A9


**Bouwnummers:**  
**143** (5e verdieping)

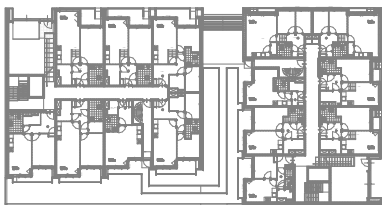

BEGANE GROND

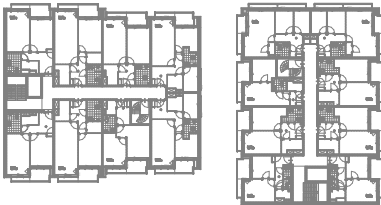


1E T/M 3E VERDIEPING

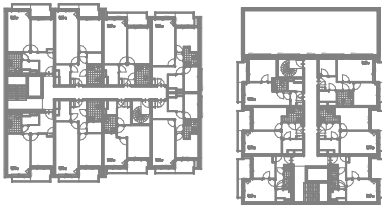

4E VERDIEPING



5E VERDIEPING

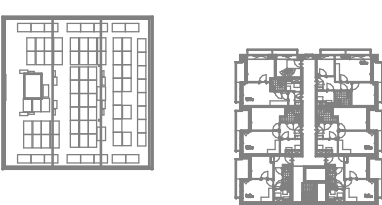

6E VERDIEPING

Alle maten op de tekening zijn in millimeter tenzij anders aangegeven.  
Alle maten op de tekening zijn circa-maten en niet geschikt voor opdrachten aan derden.  
De keukeninrichting en opstelplaats van de wasmachine en wasdroger die op de tekening is aangegeven dienen uitsluitend ter oriëntatie.  
De positie van de op tekening aangegeven schakelaars, aansluitpunten en wand- en plafondlichtpunten zijn indicatief.  
De op tekening aangegeven installaties zoals pv-panelen, radiatoren, convectoren en mv-punten zijn indicatief; afmeting, locatie en de aantallen volgens nadere opgave van de installateur.



# POLLY

**tekening:**  
Appartement type A9

**project:**  
Orange Polly  
Klaprozenbuurt C10 Amsterdam

**tekeningnr:** VK-700-A9

**schaal:** 1:50

**datum:** 07-02-25