
2.D.0.10 Standaard keukenaansluitpunten

2.E.0.18 Sanitair badkamer en toilet volgens offerte Plieger

2.E.0.20 Tegelwerk badkamer en toilet volgens offerte Intermat

2.L.0.16 Binnendeuren volgens bestelling Svedex

2.H.Q.10 Standaard schakelmateriaal

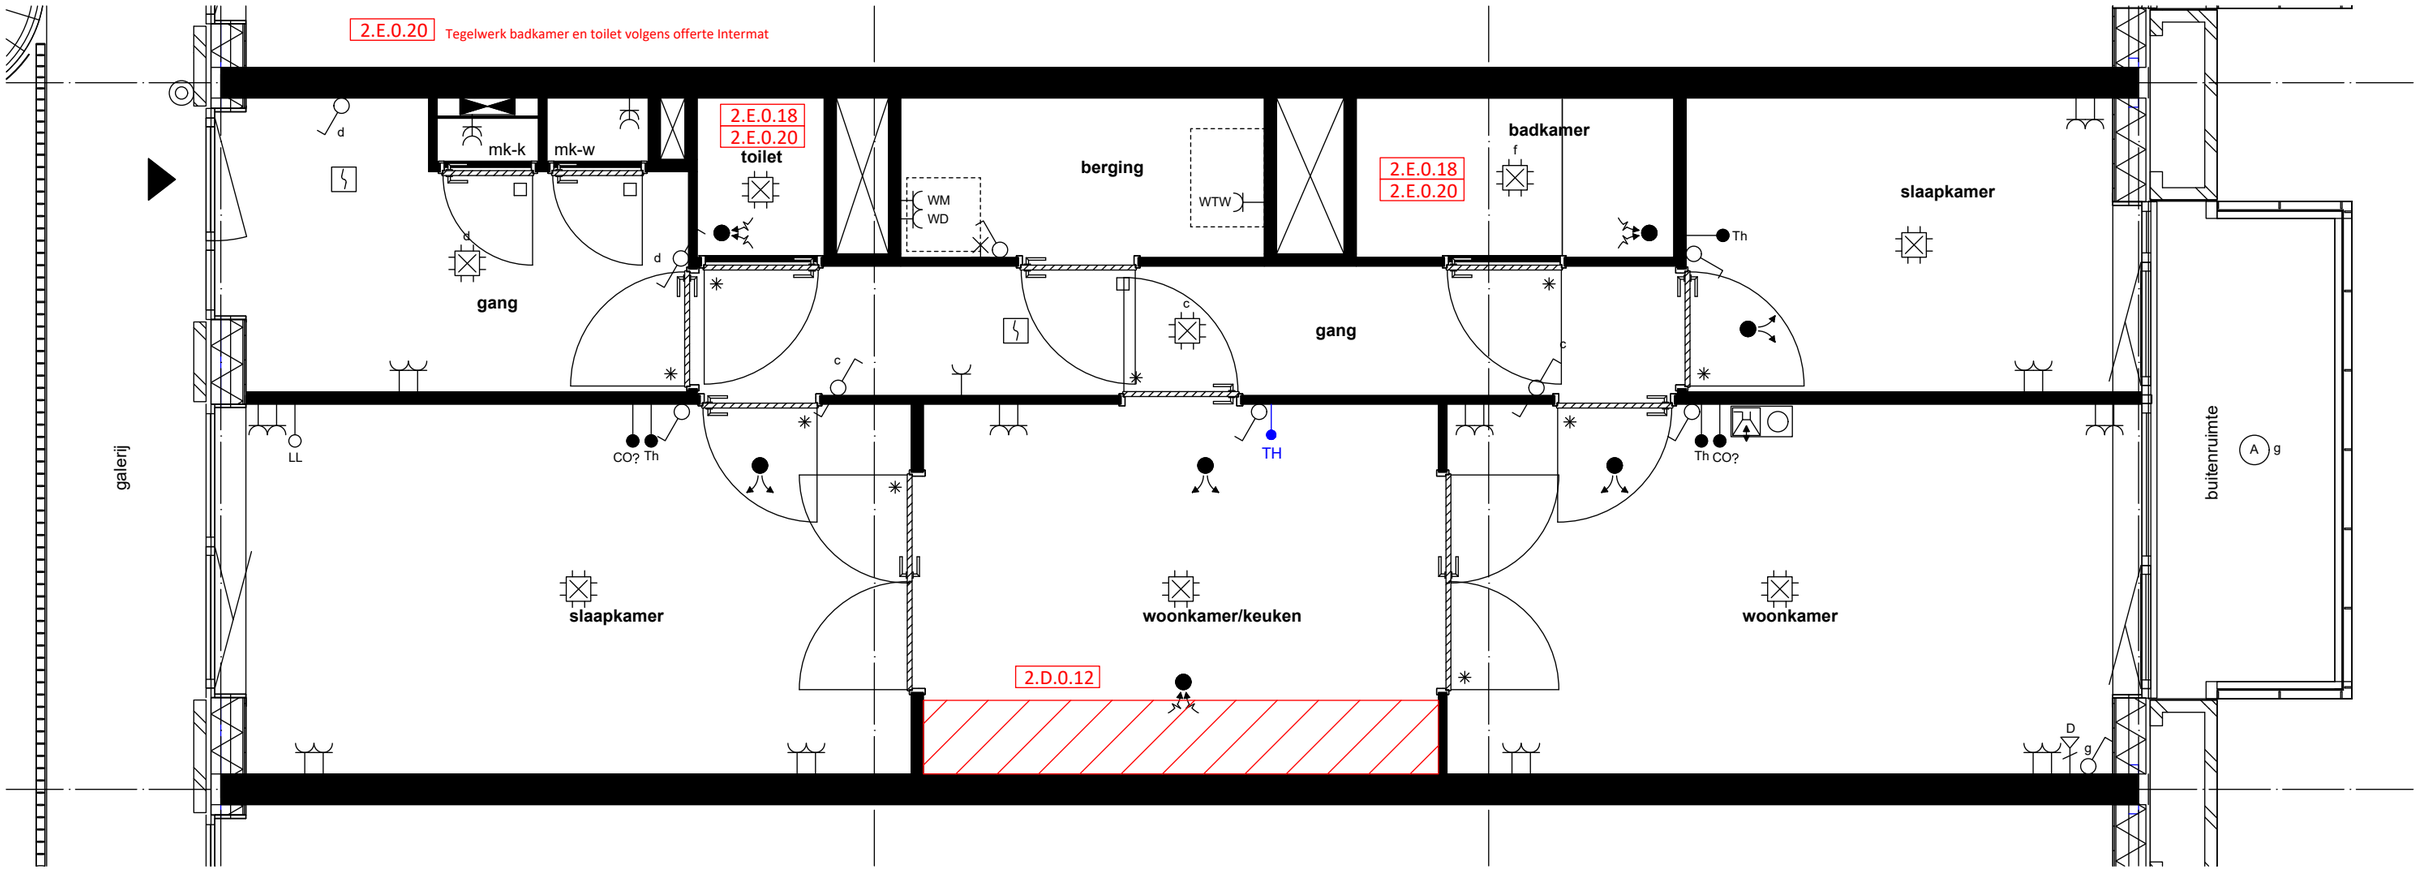

RENVOOI

- Schakelaar, 1-polig
- Schakelaar, wissel-
- Schakelaar, serie-
- Contactdoos 1-voudig met beschermingscontact
- Contactdoos 2-voudig met beschermingscontact in 1 inbouwdoos
- Contactdoos 2-voudig met beschermingscontact in 2 inbouwdozen
- ER Contactdoos 1-voudig met beschermingscontact, t.b.v. eletrische radiator
- Centraal aardepunt
- Aansluiting verlichting plafond
- Wandlichtpunt
- G Wandarmatuur
- G Plafondarmatuur
- Rookmelder
- Th Aansluitpunt, bedraad thermostaat
- LL Aansluitpunt niet bedraad (loze leiding)
- Verdeelinrichting
- Binnen-post van de intercom/ videofoon
- Beldrukker
- Toevoerpunt balansventilatie in plafond of wand
- Afzuigpunt mechanische ventilatie in plafond of wand
- Deurkozijn voorzien van bovenlicht
- Deurkozijn voorzien van bovenpaneel
- wm Wasmachine (opstelplaats)
- wd Wasdroger (opstelplaats)
- Timer ventilatie
- Aansluitpunt data
- CO_2 Bediening ventilatie / CO_2 sensor
- Entree

zwart = standaard
rood = wijzigingen (definitief)
groen = opdracht (definitief)
roze = concept
paars = wijziging na sluitingsdatum
blauw = wijziging WeVe (errata)

voor akkoord:
datum:

Deze tekening is alleen bedoeld voor het meer- en minderwerk. U kunt geen rechten ontlenen aan deze tekening, behalve voor de aangegeven opties en wijzigingen. De exacte posities van installatieonderdelen worden later door de installateur bepaald. De maatvoering is indicatief. Wijzigingen uit showroomoffertes zijn niet in deze tekening verwerkt.
Alle voorgaande tekeningen komen hiermee te vervallen.

0 m 1 m 5 m

VAN WIJNEN

Van Wijnen Amsterdam B.V.
Diemerhof 32
1112 XN Diemen
T 020-3644000
E amsterdam@vanwijnen.nl
www.vanwijnen.nl
KvK Amsterdam 32129744

Opdrachtgever : Open Development B.V.

Architect : Korth Tielens architecten

Werk : 33100203_94+65 app Polly Klaprozenbuurt, Amsterdam

Onderdeel : Meerwerk tekening 1e verdieping

Schaal	: 1:50		
Getekend	: MK		
Datum	: 29-09-2025		
Gewijzigd	A : 15-12-2025	F : -	
	B : -	G : -	
	C : -	H : -	
	D : -	I : -	
	E : -	J : -	

Tek.Nr. C12-1-02